


Legende:

- Holzkonstruktion, Bestand
- Holzkonstruktion, neu
- Installation Vorwand
- Fassade
- Stahlbeton
- Dämmung
- Neubau
- Abriss

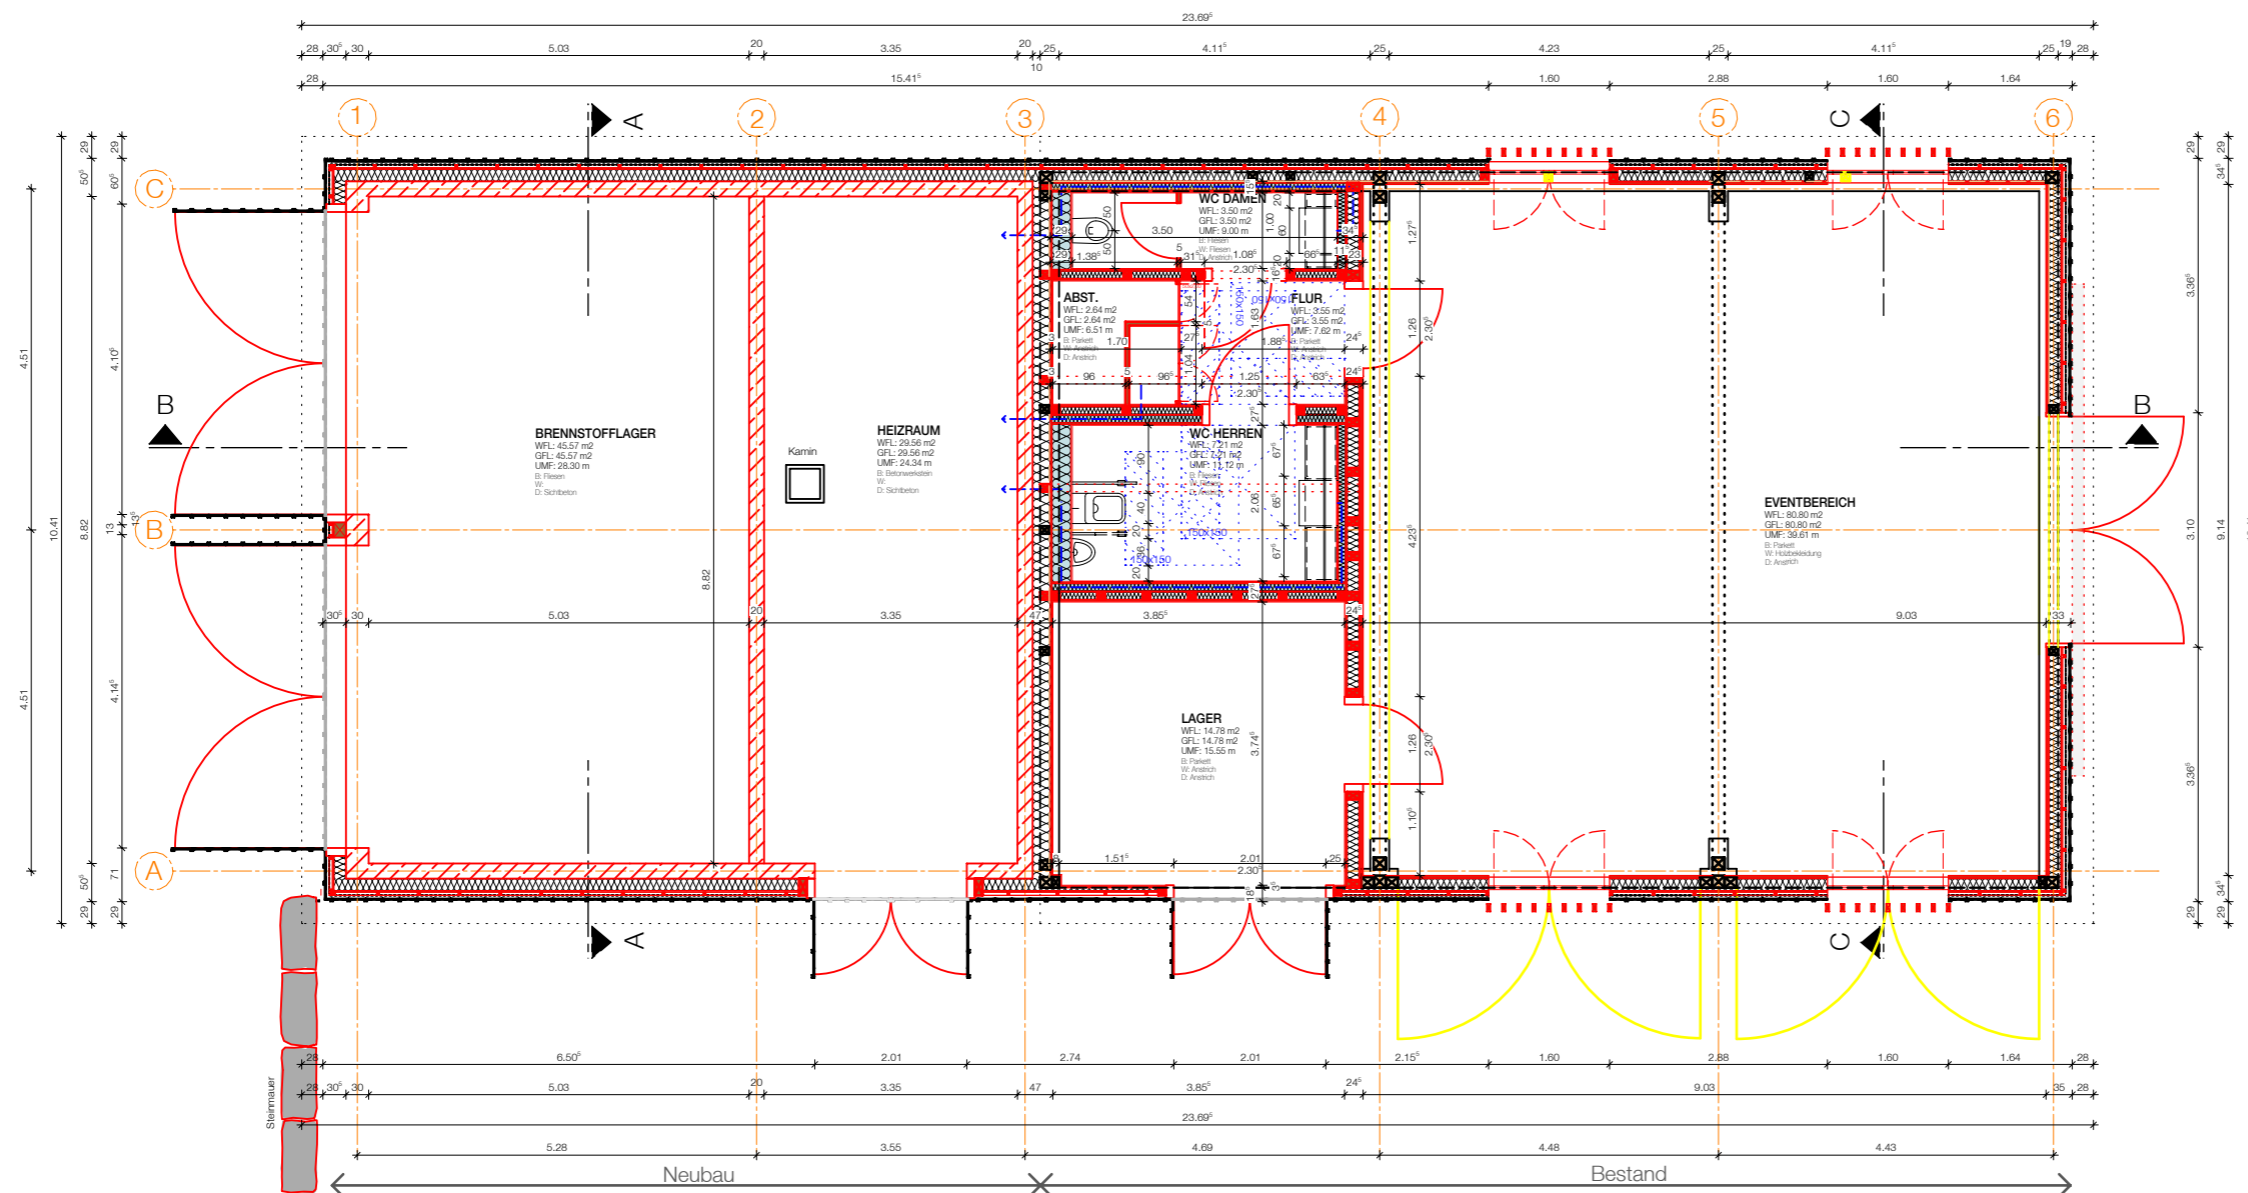

639.00 = ±0.00

HGM 1905

Genehmigungsplanung
13.03.2023 AR

Bauvorhaben:
Umbau und Erweiterung der Bestands-
scheune mit Hackschnitzelanlage und
Eventbereich
Maisenburg 1
72534 Hayingen-Indelhausen

Bauherr:
Markus Stoll
Maisenburg 1
72534 Hayingen-Indelhausen

Planung:
walk architekten
freie Architekten BDA
Glashaus Seestraße 5
72764 Reutlingen
Telefon: 07121/9484-0
mail@walkarchitekten.de

1/100 DIN A3