


Legende:

- Blechdach, Prefa
- Holzkonstruktion, Bestand
- Holzkonstruktion, Neubau
- Solaranlage
- Fassade

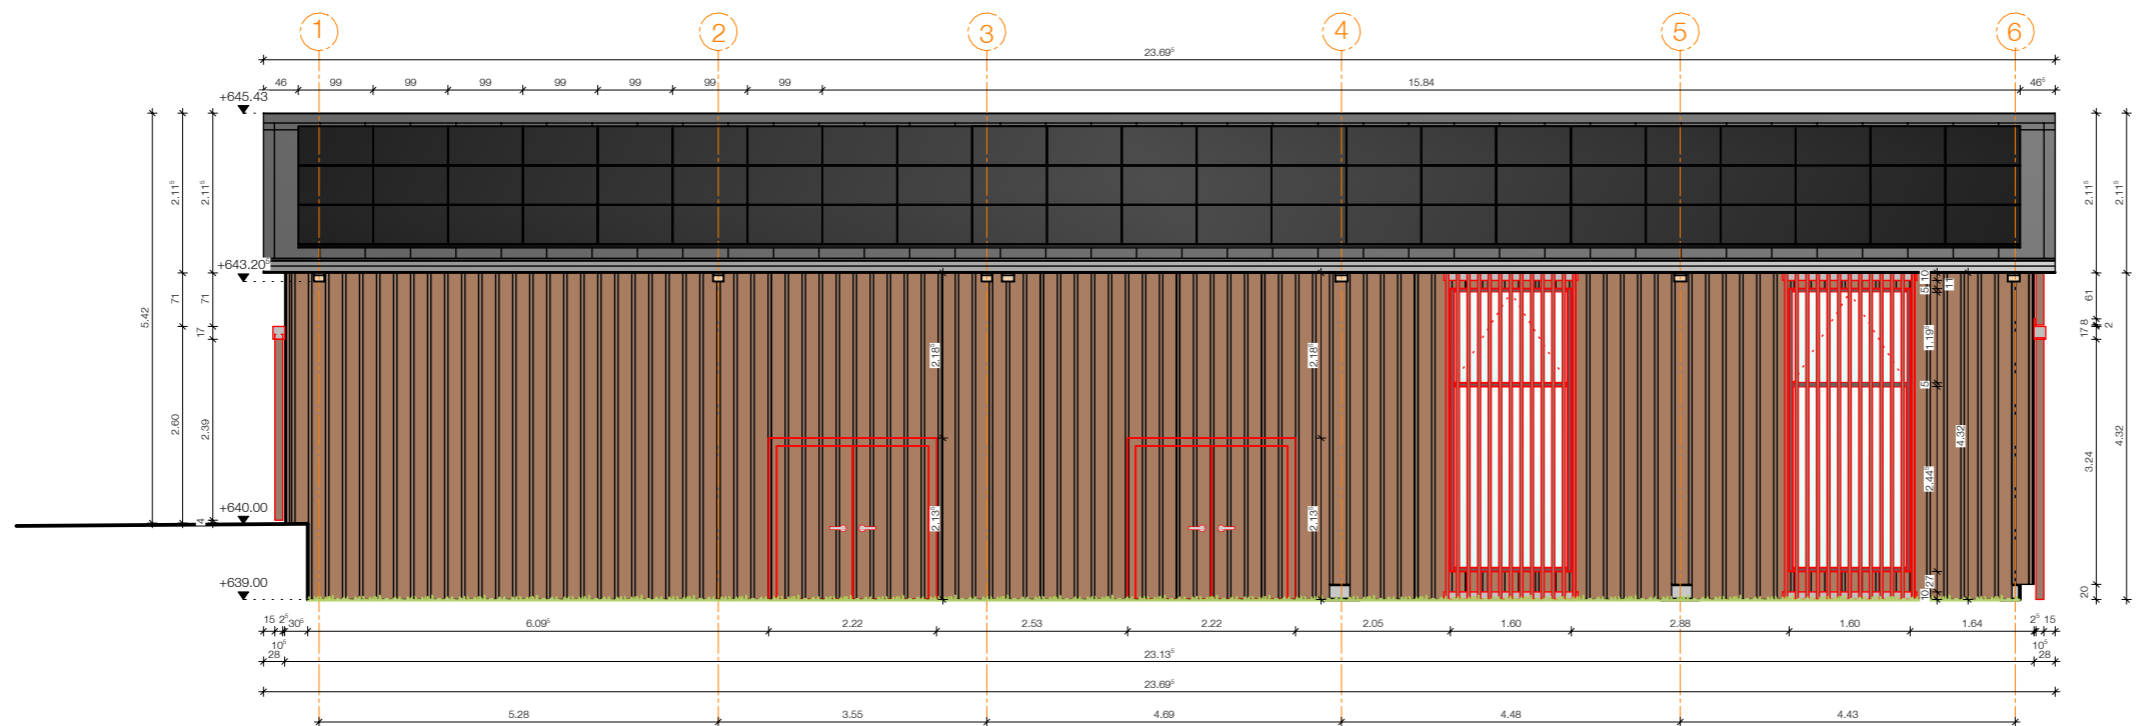

639.00 = ±0.00

HGM 1905

**Genehmigungsplanung**  
14.03.2023 AR

Bauvorhaben:  
Umbau und Erweiterung der Bestands-  
scheune mit Hackschnitzelanlage und  
Eventbereich  
Maisenburg 1  
72534 Hayingen-Indelhausen

Bauherr:  
Markus Stoll  
Maisenburg 1  
72534 Hayingen-Indelhausen

Planung:  
walk architekten  
freie Architekten BDA  
Glashaus Seestraße 5  
72764 Reutlingen  
Telefon: 07121/9484-0  
mail@walkarchitekten.de

1/100 DIN A3