


Legende:

- Ennogie PV Modul
- Ennogie passives Modul
- Holzkonstruktion, Bestand
- Fassade
- Holzrahmen, Tore
- Regenrinne

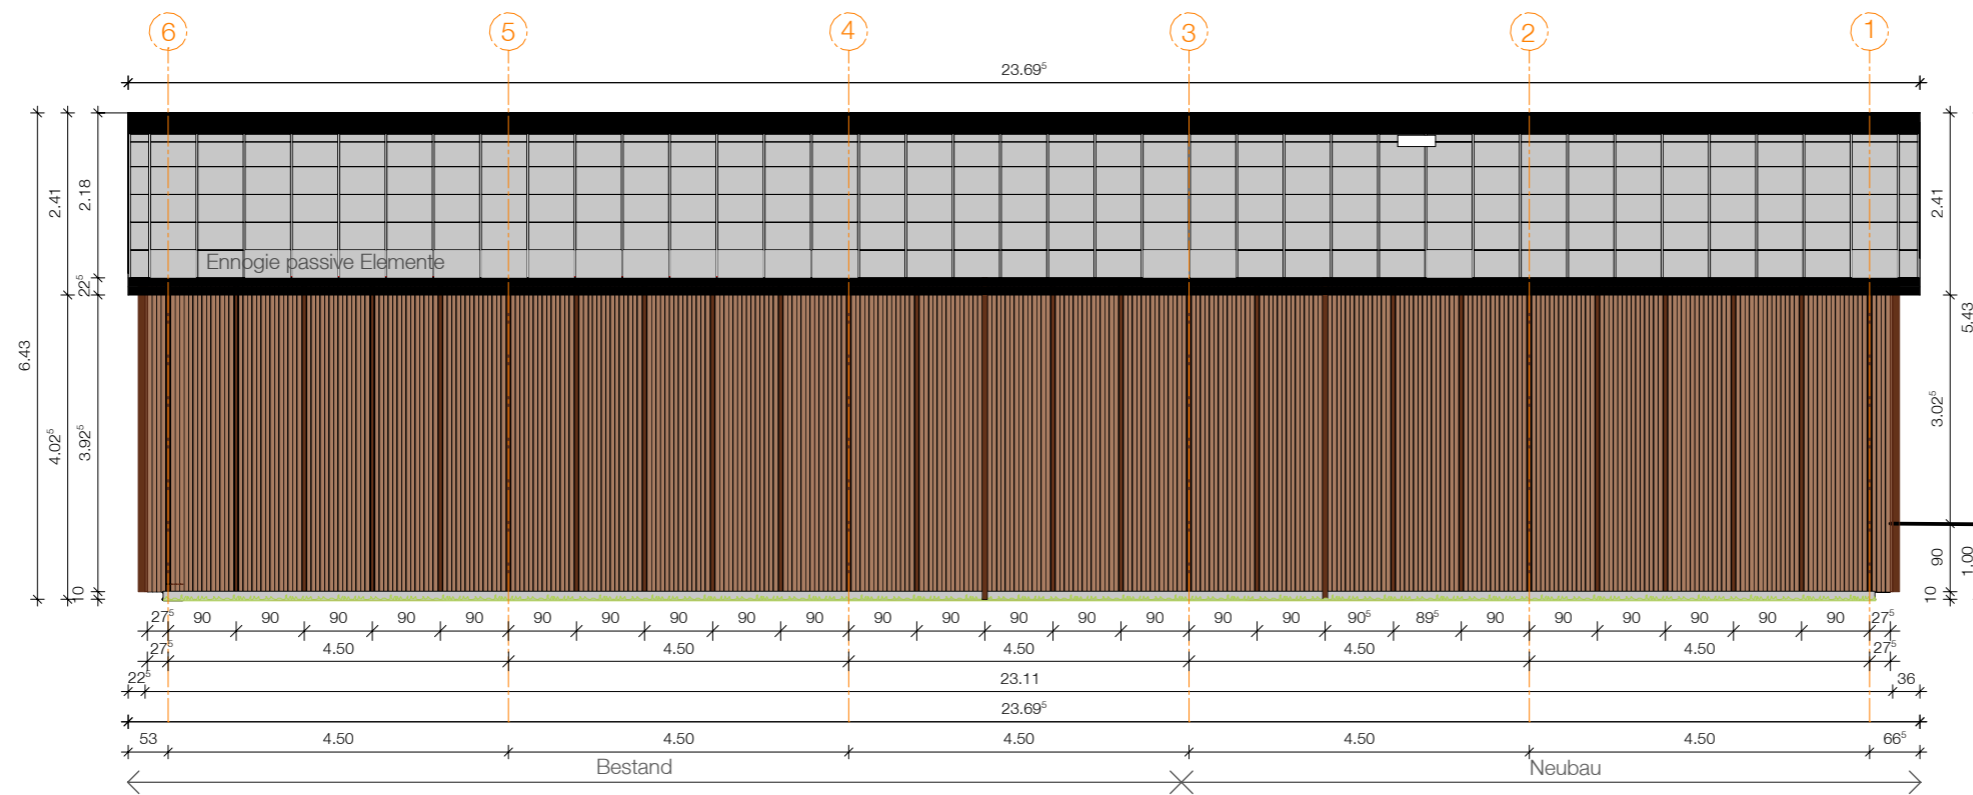

639.00 = ±0.00

HGM 1905

Vorabzug 5
Ausführungsplanung
25.11.2024 WO

Bauvorhaben:
Umbau und Erweiterung der Bestands-
scheune mit Hackschnitzelanlage und
Eventbereich
Maisenburg 1
72534 Hayingen-Indelhausen

Bauherr:
Maisenburg GmbH & Co. KG
Maisenburg 1
72534 Hayingen-Indelhausen

Planung:
walk architekten
freie Architekten BDA
Glashaus Seestraße 5
72764 Reutlingen
Telefon: 07121/9484-0
mail@walkarchitekten.de

1/100 DIN A3