


Für die Änderung des Flächennutzungsplanes gelten:  
**- Baugesetzbuch (BauGB)**  
 in der Fassung der Bekanntmachung vom 3. November 2017 (BGBl. I S. 3634),  
 zuletzt geändert durch Artikel 11 des Gesetzes vom 8. Oktober 2022 (BGBl. I S. 1726).  
 2919  
**- Baunutzungsverordnung (BauNVO)**  
 in der Fassung der Bekanntmachung vom 21. November 2017 (BGBl. I S. 3786),  
 zuletzt geändert durch Artikel 2 des Gesetzes vom 14. Juni 2021 (BGBl. I S. 1802).  
**- Planzeichenverordnung (PlanZV)**  
 in der Fassung der Bekanntmachung vom 18. Dezember 1990 (BGBl. 1991 I S. 58),  
 zuletzt geändert durch Artikel 3 des Gesetzes vom 14. Juni 2021 (BGBl. I S. 1802).  
 2918

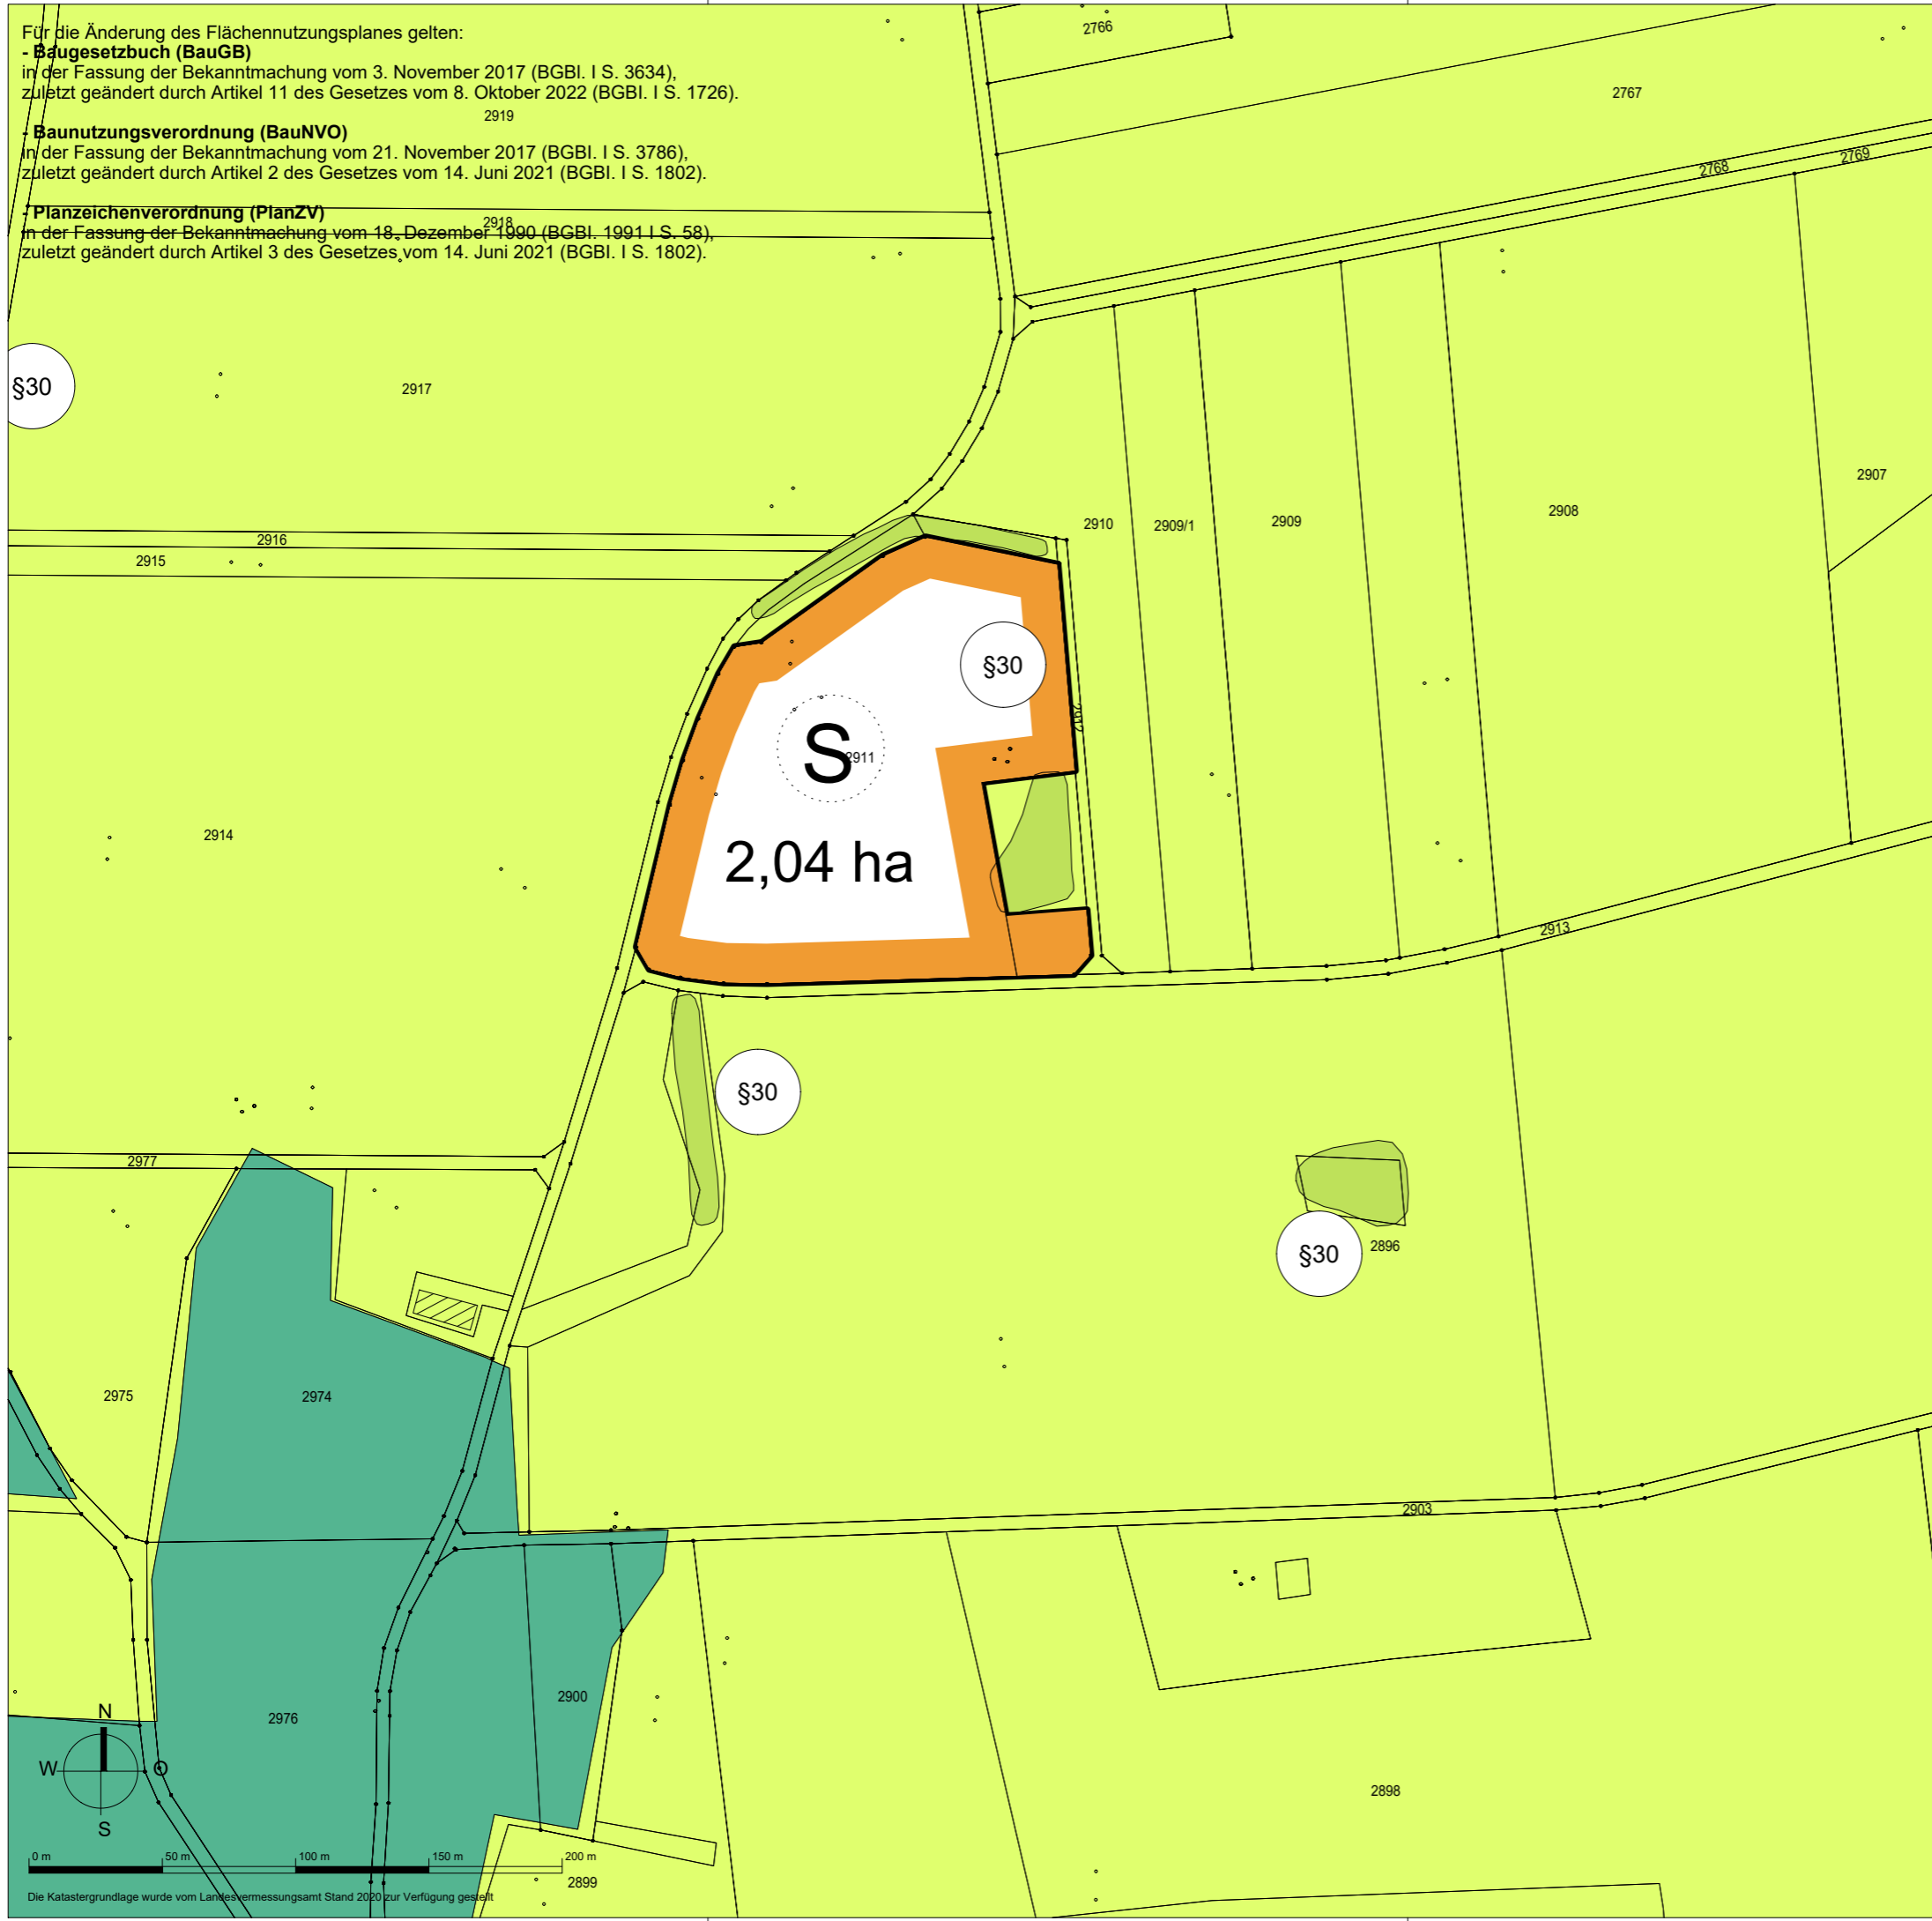





# Stadt Hayingen



15. Änderung des Flächennutzungsplanes  
 des Gemeindeverwaltungsverbandes  
 Zwiefalten - Hayingen

Entwurf

-  Abgrenzung der 15. Änderung des FNP  
Umwandlung Fläche für die Landwirtschaft  
in Sonderbaufläche ZW Freiflächenphotovoltaik 6,62 ha
-  Flächen für die Landwirtschaft  
(§ 5 (2) 9a BauGB)
-  Flächen für Wald  
(§ 5 (2) 9b BauGB)
-  Biotop nach § 30 BNatSchG

Aufstellungsbeschluss gem. § 2 (1) BauGB	27.06.2022		
Frühzeitige Beteiligung der Öffentlichkeit gem. § 3 (1) BauGB	18.07.2022 - 02.09.2022		
Frühzeitige Beteiligung der Behörden und sonstigen Träger öffentlicher Belange gem. § 4 (1) BauGB	18.07.2022 - 02.09.2022		
Auslegungsbeschluss	16.01.2023		
Öffentliche Auslegung des Entwurfs der Flächennutzungsplanänderung mit Begründung gem. § 3 (2) BauGB			
Feststellungsbeschluss der Verbandsversammlung			
Das Genehmigungsverfahren gem § 6 (1) BauGB wurde durch das Landratsamt Reutlingen mit Erlass Nr. abgeschlossen.			
Ausgefertigt:	Zwiefalten, den		
Das Verfahren wurde ordnungsgemäß durchgeführt.	Verbandsvorsitzende		
Durch ortsübliche Bekanntmachung am:	Zwiefalten, den		
ist der Flächennutzungsplan in Kraft getreten.	Verbandsvorsitzende		
Kün-MH 0514	M 1:2.500	16.01.2023	15

**KÜNSTER** Architektur und Stadtplanung

Dipl.-Ing.  
 Clemens Künster  
 Regierungsbaumeister  
 Freier Architekt  
 und Stadtplaner SRL

Bismarckstraße 25  
 72764 Reutlingen  
 Tel 07121 9499-50  
 Fax 07121 9499-530  
 www.kuenster.de  
 mail@kuenster.de